


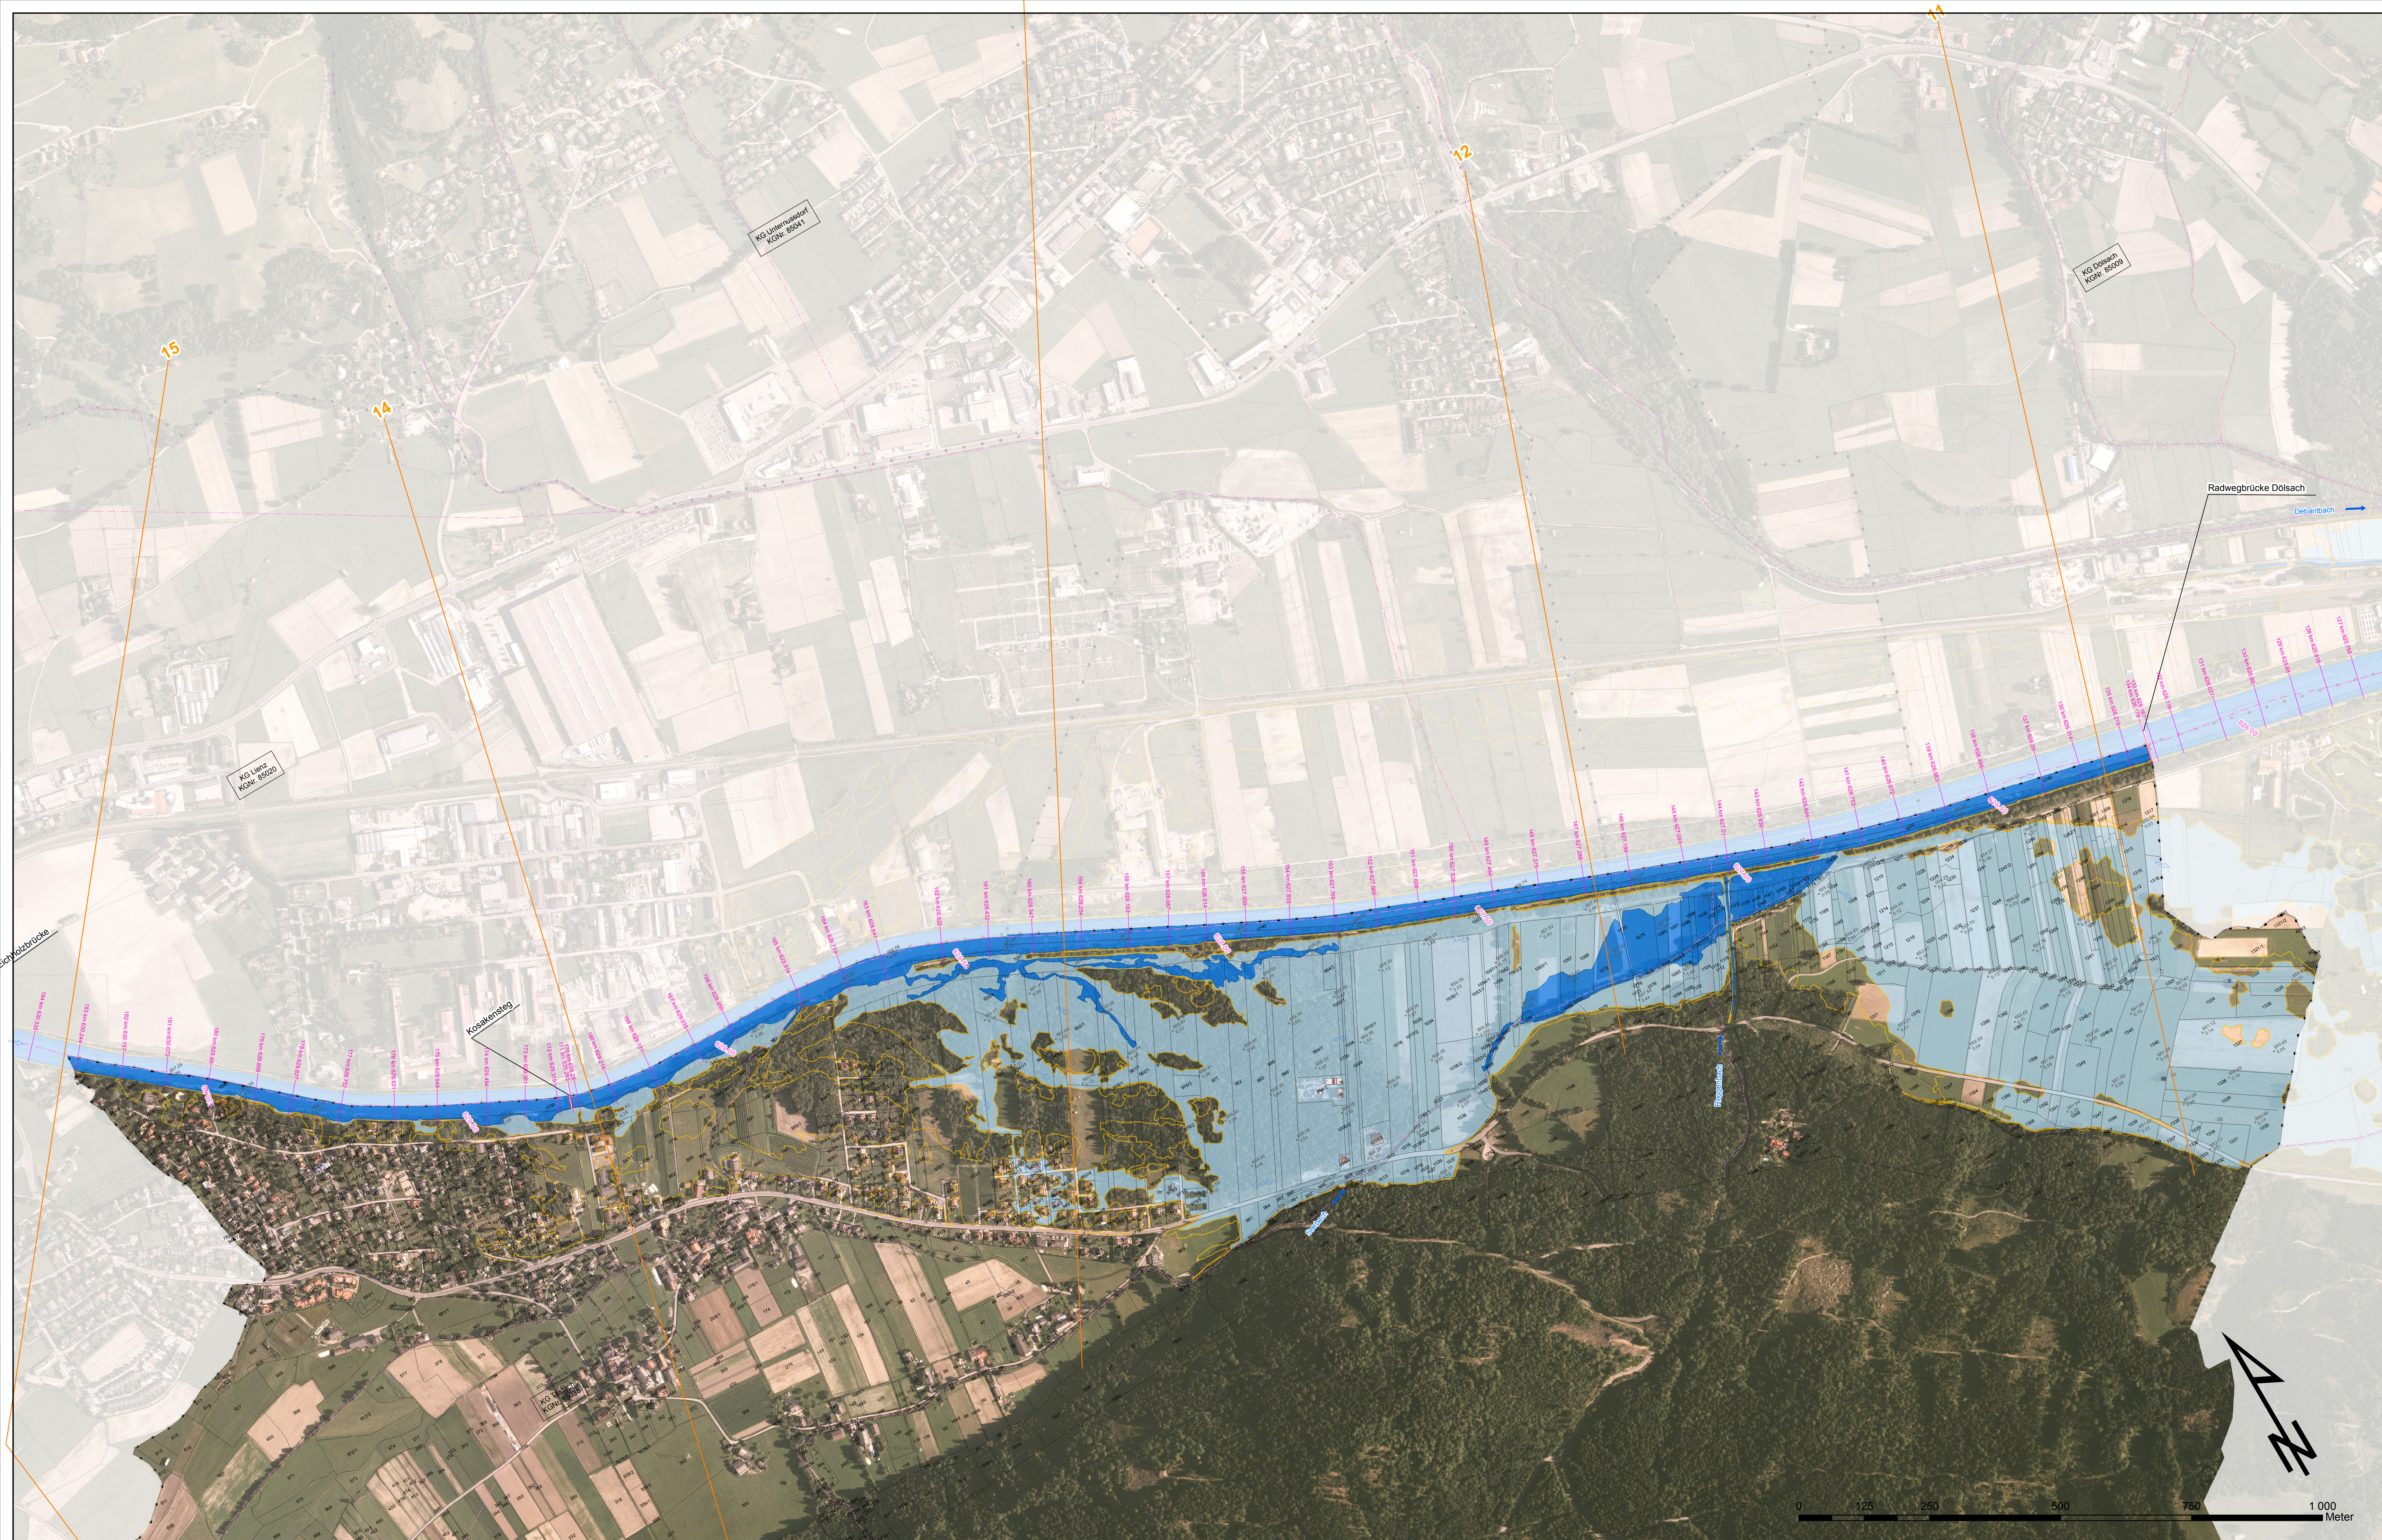

LEGENDE

Überströmte Fläche bei HQ30

Überströmte Fläche bei HQ100

Anschlaglinie HQ300

Fließpfeile HW100

0.85  
510.28

Wassertiefe HW100 [m]  
Wasserspiegellage HW100 [m ü. A.]

Brücken und Durchlässe

299 km 29.431

Querprofil

1

Talquerprofil

Flussachse

KG Grenze

Zubringer

BUNDESWASSERBAUVERWALTUNG  
BEIM AMT DER TIROLER  
LANDESREGIERUNG  
ABT. WASSERWIRTSCHAFT

DRAU

GEFAHRENZONENAUSWEISUNG

Gemeinde Tristach  
FLKM 626.18 - FLKM 630.26

PLANINHALT:

LAGEPLAN  
Überflutungsflächen

Datum: Februar 2013

Maßstab: 1 : 5000

hydrophil ic

vormals: MAYR & SÄTTLER

Informationen zu Infrastruktur und Ressourcen

Schönbauerstr. 287, 1120 Wien  
10. Oktober Straße 23, 9500 Vöcklabruck  
Tel. +43 (0)1 524 69 0, +43 (0)676 755 9 123  
www.hydrophil-ic.at, www-ic-group.org, www.flussbau.at

BUNDESMINISTERIUM  
FÜR LAND- UND  
FORSTWIRTSCHAFT,  
UMWELT UND  
WASSERWIRTSCHAFT

lebensministerium.at

tirol

Unser Land

03

ABCDEF G